

ตารางแสดงวงเงินงบประมาณที่ได้รับจัดสรรและราคากลางในงานจ้างก่อสร้าง

๑. ชื่อโครงการ โครงการก่อสร้างรางระบายน้ำ หมู่ที่ ๕ บ้านหันยางเอน  
จากบ้านนายจันทร์ - ศาลาทางเข้าหมู่บ้าน  
/หน่วยงานเจ้าของโครงการ กองช่าง องค์การบริหารส่วนตำบลบ้านหัน
๒. วงเงินงบประมาณที่ได้รับจัดสรร ๕๑,๐๐๐.- บาท
๓. ลักษณะงาน  
โดยสังเขป - โดยทำการก่อสร้างรางระบายน้ำ หมู่ที่ ๕ บ้านหันยางเอน จากบ้านนายจันทร์ -  
ศาลาทางเข้าหมู่บ้าน โดยก่อสร้างรางระบายน้ำ ขนาดกว้าง ๐.๖๐ เมตร สูง ๐.๖๐ เมตร ยาว ๒๐.๐๐  
เมตร หนา ๐.๑๐ เมตร (ตามแบบที่ อบต. กำหนด) สถานที่ก่อสร้าง บ้านหันยางเอน หมู่ที่ ๕ ตำบล  
บ้านหัน อำเภอสี่คิ้ว จังหวัดนครราชสีมา
๔. ราคากลางคำนวณ ณ วันที่ ๑๑ เมษายน ๒๕๖๖ เป็นเงิน ๕๐,๐๐๐.- บาท
๕. บัญชีประมาณการราคากลาง
  - ๕.๑ แบบ บันทึกคณะกรรมการกำหนดราคากลาง
  - ๕.๒ แบบ แบบสรุปราคากลางงานก่อสร้าง
๖. รายชื่อคณะกรรมการกำหนดราคากลาง
  - ๖.๑ นางสาวกุลนันท์ จันทร์สว่าง ตำแหน่ง ผู้อำนวยการกองสวัสดิการสังคม ประธานกรรมการฯ
  - ๖.๒ นางสาวเจนจิรา ชนะภักดิ์ ตำแหน่ง นักวิชาการเงินและบัญชี กรรมการฯ
  - ๖.๓ นายณชวติ หิงไธสง ตำแหน่ง ผู้ช่วยนายช่างโยธา กรรมการและเลขานุการฯ

แบบสรุปราคากลางงานก่อสร้างประเภทงานอาคาร

ป.ร.4

โครงการ ก่อสร้างระบบจ่ายน้ำ ก่อสร้างรางระบายน้ำ กองช่าง องค์การบริหารส่วนตำบลบ้านหัน  
 สถานที่ตั้งโครงการ บ้านหันยางเอน หมู่ที่ 5 บ้านนายจันทร์ - ศาลาทางเข้าหมู่บ้าน ตำบลบ้านหัน อำเภอสีคิ้ว จังหวัดนครราชสีมา แบบเลขที่  
 ขนาดโครงการ ขนาดกว้าง 0.60 เมตร สูง 0.60 เมตร ยาว 20.00 เมตร หน้า 0.10 เมตร  
 กำหนดราคากลางเมื่อ วันที่ 11 เมษายน พ.ศ. 2566 ราคามัมนัดซื้อที่ อ.เมืองฯ จ.นครราชสีมา 35.00-35.99 บาท/ลิตร

รายการ	จำนวน	หน่วย	ค่าวัสดุ		ค่าแรงงาน		รวมค่าวัสดุ และค่าแรงงาน	หมายเหตุ
			ราคาหน่วยละ	จำนวนเงิน	ราคาหน่วยละ	จำนวนเงิน		
1. งานดินชุด								
- งานดินชุด	8.40	ลบ.ม.	-	-	99.00	831.60	831.60	
2. ทราयरองพื้น	0.60	ลบ.ม.	435.00	261.00	91.00	54.60	315.60	
3. งานคอนกรีตหยาบรองพื้น	0.60	ลบ.ม.	1,849.58	1,109.75	306.00	183.60	1,293.35	
4. งานคอนกรีตโครงสร้าง STRENG 240 KSC	4.00	ลบ.ม.	1,882.95	7,531.80	306.00	1,224.00	8,755.80	
5. งานเหล็กเสริมโครงสร้าง								
- เหล็ก RB 9 มม.	0.31	ตัน	24,722.34	7,568.00	4,100.00	1,255.09	8,823.09	
- ลวดผูกเหล็ก เบอร์ 18	5.00	กก.	103.32	516.60	-	-	516.60	
- เหล็ก L 50 x 50 x 4 มม.	7.00	ฟ่อน	550.00	3,850.00	165.00	1,155.00	5,005.00	ค่าแรง 30%
- สังกะสีนิม	1.00	แกลลอน	635.25	635.25	-	-	635.25	
- น้ำมันสน	1.00	แกลลอน	165.00	165.00	-	-	165.00	
- ลวดเชื่อม	2.00	ฟ่อน	157.00	314.00	-	-	314.00	
6. งานฝังแบบ	24.00	ตร.ม.	-	-	115.00	2,760.00	2,760.00	
- ไม้ัดขนาด 1.20 x 2.40 x 6 มม.	5.00	แผ่น	375.00	1,875.00	-	-	1,875.00	
- ไม้คร่าวัดแบบ 1 1/2 " x 3"	8.00	ลบ.ฟ.	623.79	4,990.32	-	-	4,990.32	
- ตะปู 3"	8.00	กก.	60.00	480.00	-	-	480.00	
- ฟ่อน พี.วี.ซี. ศก. 2 นิ้ว ชั้น 8.5	2.00	ฟ่อน	191.59	383.18	-	-	383.18	

- ค่าวัสดุ				29,418.90	7,463.89	29,418.90
- ค่าแรงงาน						7,463.89
- รวมค่าวัสดุ + ค่าแรงงาน						36,882.79
- ค่าดำเนินการในรูป FACTOR F	1.3624					50,249.11
- รวมทั้งสิ้น						50,249.11
- ปรับงบประมาณเป็น -						50,000.00
				ห้าหมื่นบาทถ้วน		

หมายเหตุ ใช้ราคากลางสำนักงานพาณิชย์จังหวัดนครราชสีมาเดือน มีนาคม 2566  
 ราคาน้ำมันดีเซล B7 (ปตท.) วันที่ 11 เมษายน พ.ศ./2566 ที่ 35.00 - 35.99 บาท  
 ราคาวัสดุก่อสร้างที่ไม่มีใบรายการของสำนักงานพาณิชย์จังหวัดนครราชสีมา ใช้การสืบราคาจากร้านค้าในพื้นที่

(ลงชื่อ).....ประธานกรรมการฯ (ลงชื่อ).....กรรมการฯ (ลงชื่อ).....กรรมการและเลขานุการฯ  
 (นางสาวกฤษนันท์ จันทร์สว่าง) (นางสาวเจนจิรา ชนะภักดิ์) (นายณชวิตี ทิงโธสง)  
 ผู้อำนวยการกองสวัสดิการสังคม นักวิชาการเงินและบัญชี ผู้ช่วยนายช่างโยธา

บันทึกคณะกรรมการกำหนดราคากลาง

วันที่ 11 เมษายน พ.ศ. 2566

ส่วนราชการ กองช่าง องค์การบริหารส่วนตำบลบ้านหัน

โครงการ ก่อสร้างรางระบายน้ำ

สถานที่ก่อสร้าง บ้านหันยางเอน หมู่ที่ 5 บ้านนายจันทร์ - ศาลาทางเข้าหมู่บ้าน

ตำบลบ้านหัน อำเภอสีคิ้ว จังหวัดนครราชสีมา

ปริมาณงาน ขนาดกว้าง 0.60 เมตร สูง 0.60 เมตร ยาว 20.00 เมตร หนา 0.10 เมตร

คณะกรรมการกำหนดราคากลาง ตามคำสั่งองค์การบริหารส่วนตำบลบ้านหัน ที่ /2566 ลงวันที่ 11 เมษายน 2566

ได้ตรวจสอบแล้วเห็นชอบกับราคากลางโครงการนี้และให้ยึดถืองบประมาณดังรายการต่อไปนี้เป็นราคากลาง

ลำดับที่	ประเภทงาน	รวมค่าวัสดุและแรงงาน	Factor F	รวมค่างานก่อสร้างทั้งสิ้น	หมายเหตุ
1	หมวด อาคาร	36,882.79	1.3624	50,249.11	Factor F ดอกเบี้ยเงินกู้ 6 % ภาษีมูลค่าเพิ่ม 7 % เงินจ่ายล่วงหน้า 0 %
สรุป	รวมค่าก่อสร้างเป็นเงินทั้งสิ้น			50,249.11	เงินประกันผลงาน 0 %
	คิดเป็นเงินค่าก่อสร้างเพียง			50,000.00	
(ตัวอักษร)		ห้าหมื่นบาทถ้วน			

(ลงชื่อ)..... ประธานกรรมการฯ

(นางสาวกุลนันท์ จันทร์สว่าง)

ผู้อำนวยการกองสวัสดิการสังคม

(ลงชื่อ)..... กรรมการฯ

(นางสาวเจนจิรา ชนะภักดิ์)

นักวิชาการเงินและบัญชี

(ลงชื่อ)..... กรรมการและเลขานุการฯ

(นายณชวีติ หิงไธสง)

ผู้ช่วยนายช่างโยธา

แบบโครงการก่อสร้างระบายน้ำรูปตัวยูภายในหมู่บ้านหันยางเอน หมู่ที่ 5


(จากบ้านนายจันทร์ ถึงศาลาทางเขาหมู่บ้าน)

ปริมาณงาน ขนาดกว้าง 0.60 เมตร สูง 0.60 เมตร ยาว 20.00 เมตร หนา 0.10 เมตร

ติดตั้งป้ายโครงการตามแบบมาตรฐาน จำนวน 1 ป้าย (รายละเอียดตามแบบแปลนที่ อบต.บ้านหันกำหนด)

สถานที่ก่อสร้าง : บ้านหันยางเอน หมู่ที่ 5 ตำบลบ้านหัน

อำเภอสีคิ้ว จังหวัดนครราชสีมา

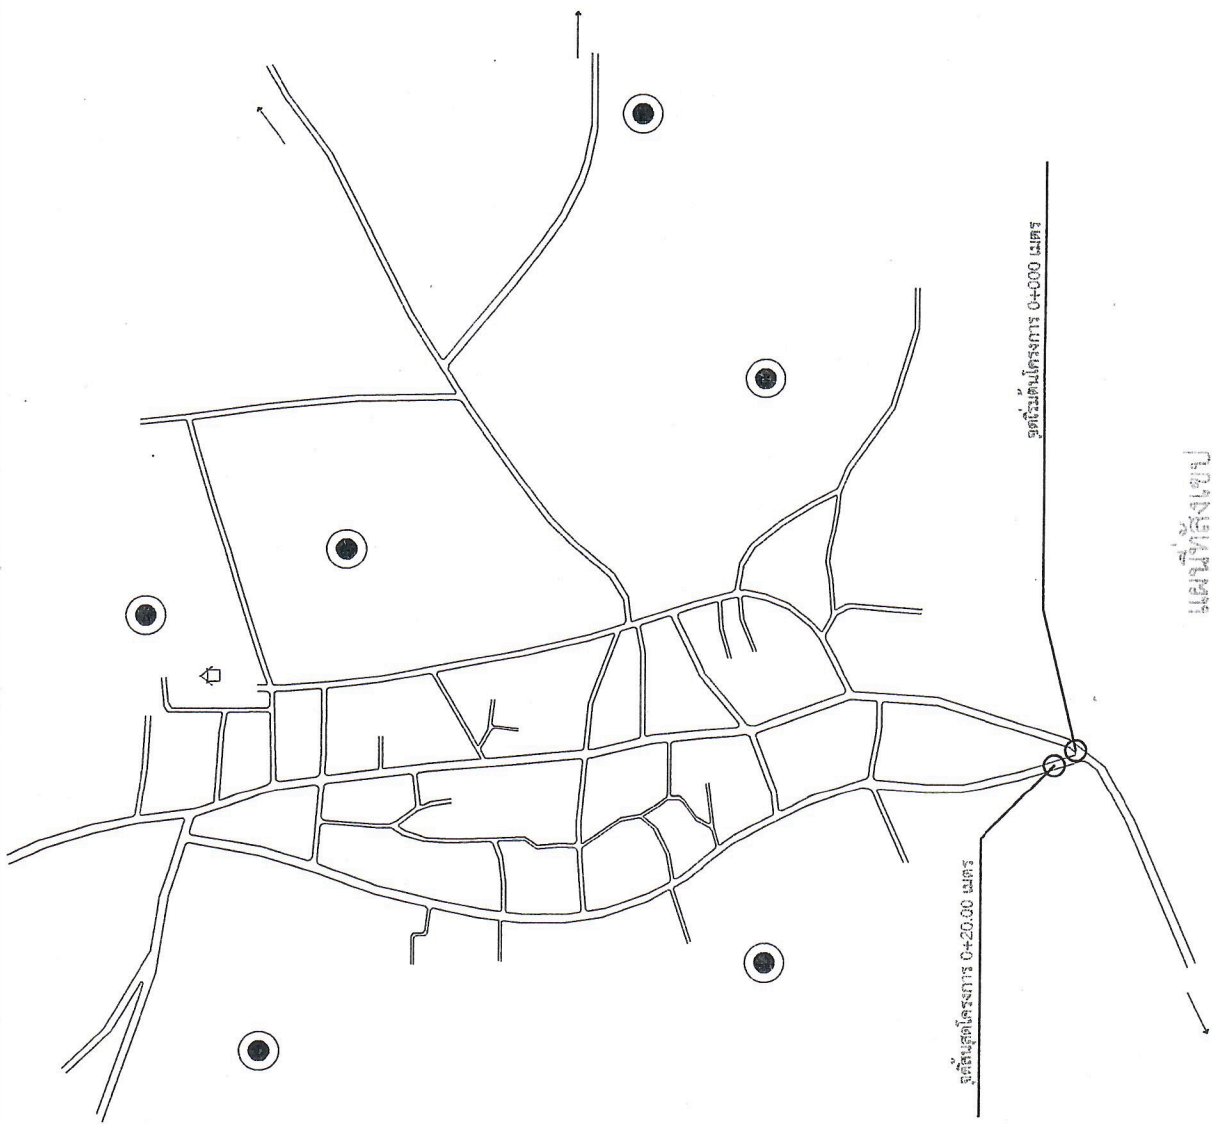

### แผนที่สังเขป












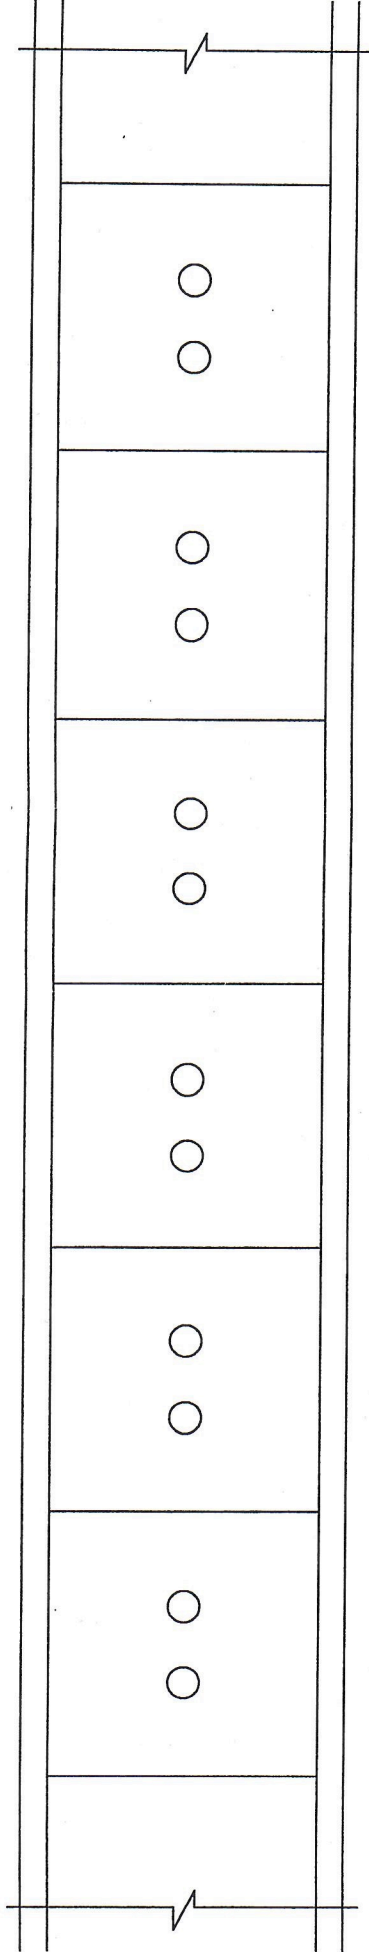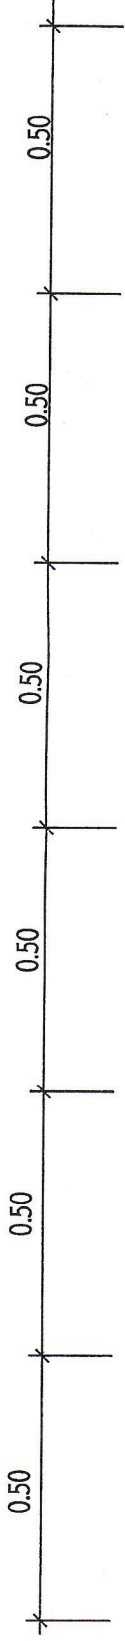

แปลนวางระบายน้ำรูปตัวยู ค.ส.ล.  
SCALE 1:20

รายละเอียดโครงการ ก่อสร้างวางระบายน้ำ ค.ส.ล.ขนาดกว้าง 0.60 เมตร สูง 0.60 เมตร ระยะทาง 20.00 เมตร ทนาก 0.10 เมตร

ติดตั้งป้ายโครงการตามแบบมาตรฐาน จำนวน 1 ป้าย (รายละเอียดตามแบบแปลนที่ อบต.บ้านหัน กำหนด)

รายการประกอบแบบ

- อัตราส่วน 1:24  
 ต้องไม่มีวัสดุอื่นเจือปนอยู่ และน้ำต้องเป็นน้ำสะอาด ปราศจากสิ่งเจือปน  
 องค์กรที่มีกำลังอัดประลัยของแท่งคอนกรีตตัวอย่างรูปลูกบาศก์ ขนาด 15x15x15 ซม.  
 1.240 กิโลกรัม/ตารางเซนติเมตร ผู้รับจ้างเป็นผู้ออกค่าใช้จ่ายในการดำเนินการ
4. ในกรณีที่เกิดปัญหาหรือมีการเปลี่ยนแปลงรายละเอียดใดๆให้อยู่ในดุลยพินิจของผู้ควบคุมงาน
  5. มิติต่างๆให้มีหน่วยเป็นเมตร นอกจากได้ระบุไว้เป็นอย่างอื่น
  6. ให้ผู้รับจ้างปรับระดับดินที่ท้องร่องระบายน้ำ เพื่อรองรับการระบายน้ำได้ และกำหนดจุดเปิดช่อง  
 ให้มีการระบายน้ำออกจากร่องระบายน้ำตามความเหมาะสม แต่ทั้งนี้ต้องได้รับความเห็นชอบจากผู้ควบคุมงานด้วย

แบบโครงการก่อสร้างวางระบายน้ำรูปตัวยูภายในหมู่บ้าน








รายการประกอบแบบแปลนมาตรฐานสำหรับโครงการขององค์การบริหารส่วนตำบล

- 1.เสาทั้งแปดทาสีขาวทั้งสองด้าน ใช้สีน้ำมัน ก่อนทาสีจริงไม่ทาสีกันสนิมก่อนสองครั้ง
- 2.ตัวผนังสีสีขาว
- 3.ขนาดค้ำทั้งสี่เสากำหนดตามความเหมาะสม ข้อความตามแบบกำหนด
- 4.แผ่นเหล็กขนาดกว้าง 1.20 เมตร ยาว 2.40 เมตร
- 5.จุดก่อสร้างป้ายกำหนดตามความเหมาะสม สามารถมองเห็นได้ชัด

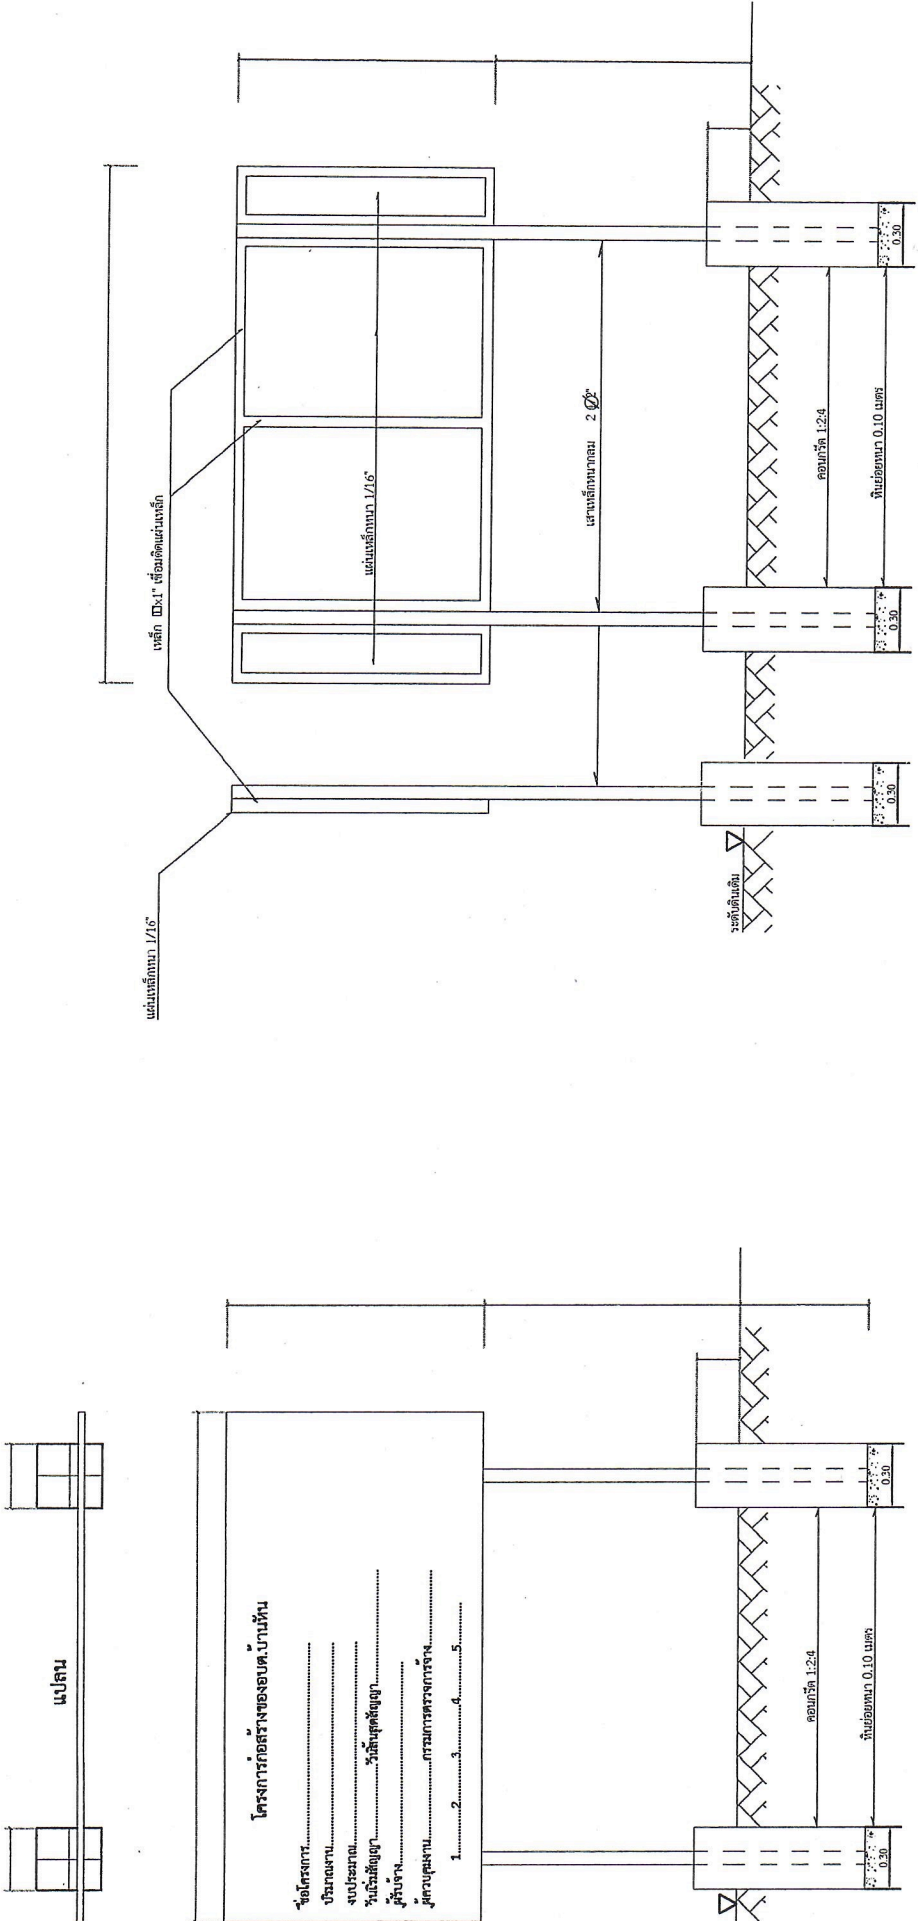

รูปด้านหลัง 1 : 50

รูปด้านหน้า 1 : 50

แบบแปลนโครงการตามแบบมาตรฐาน			
